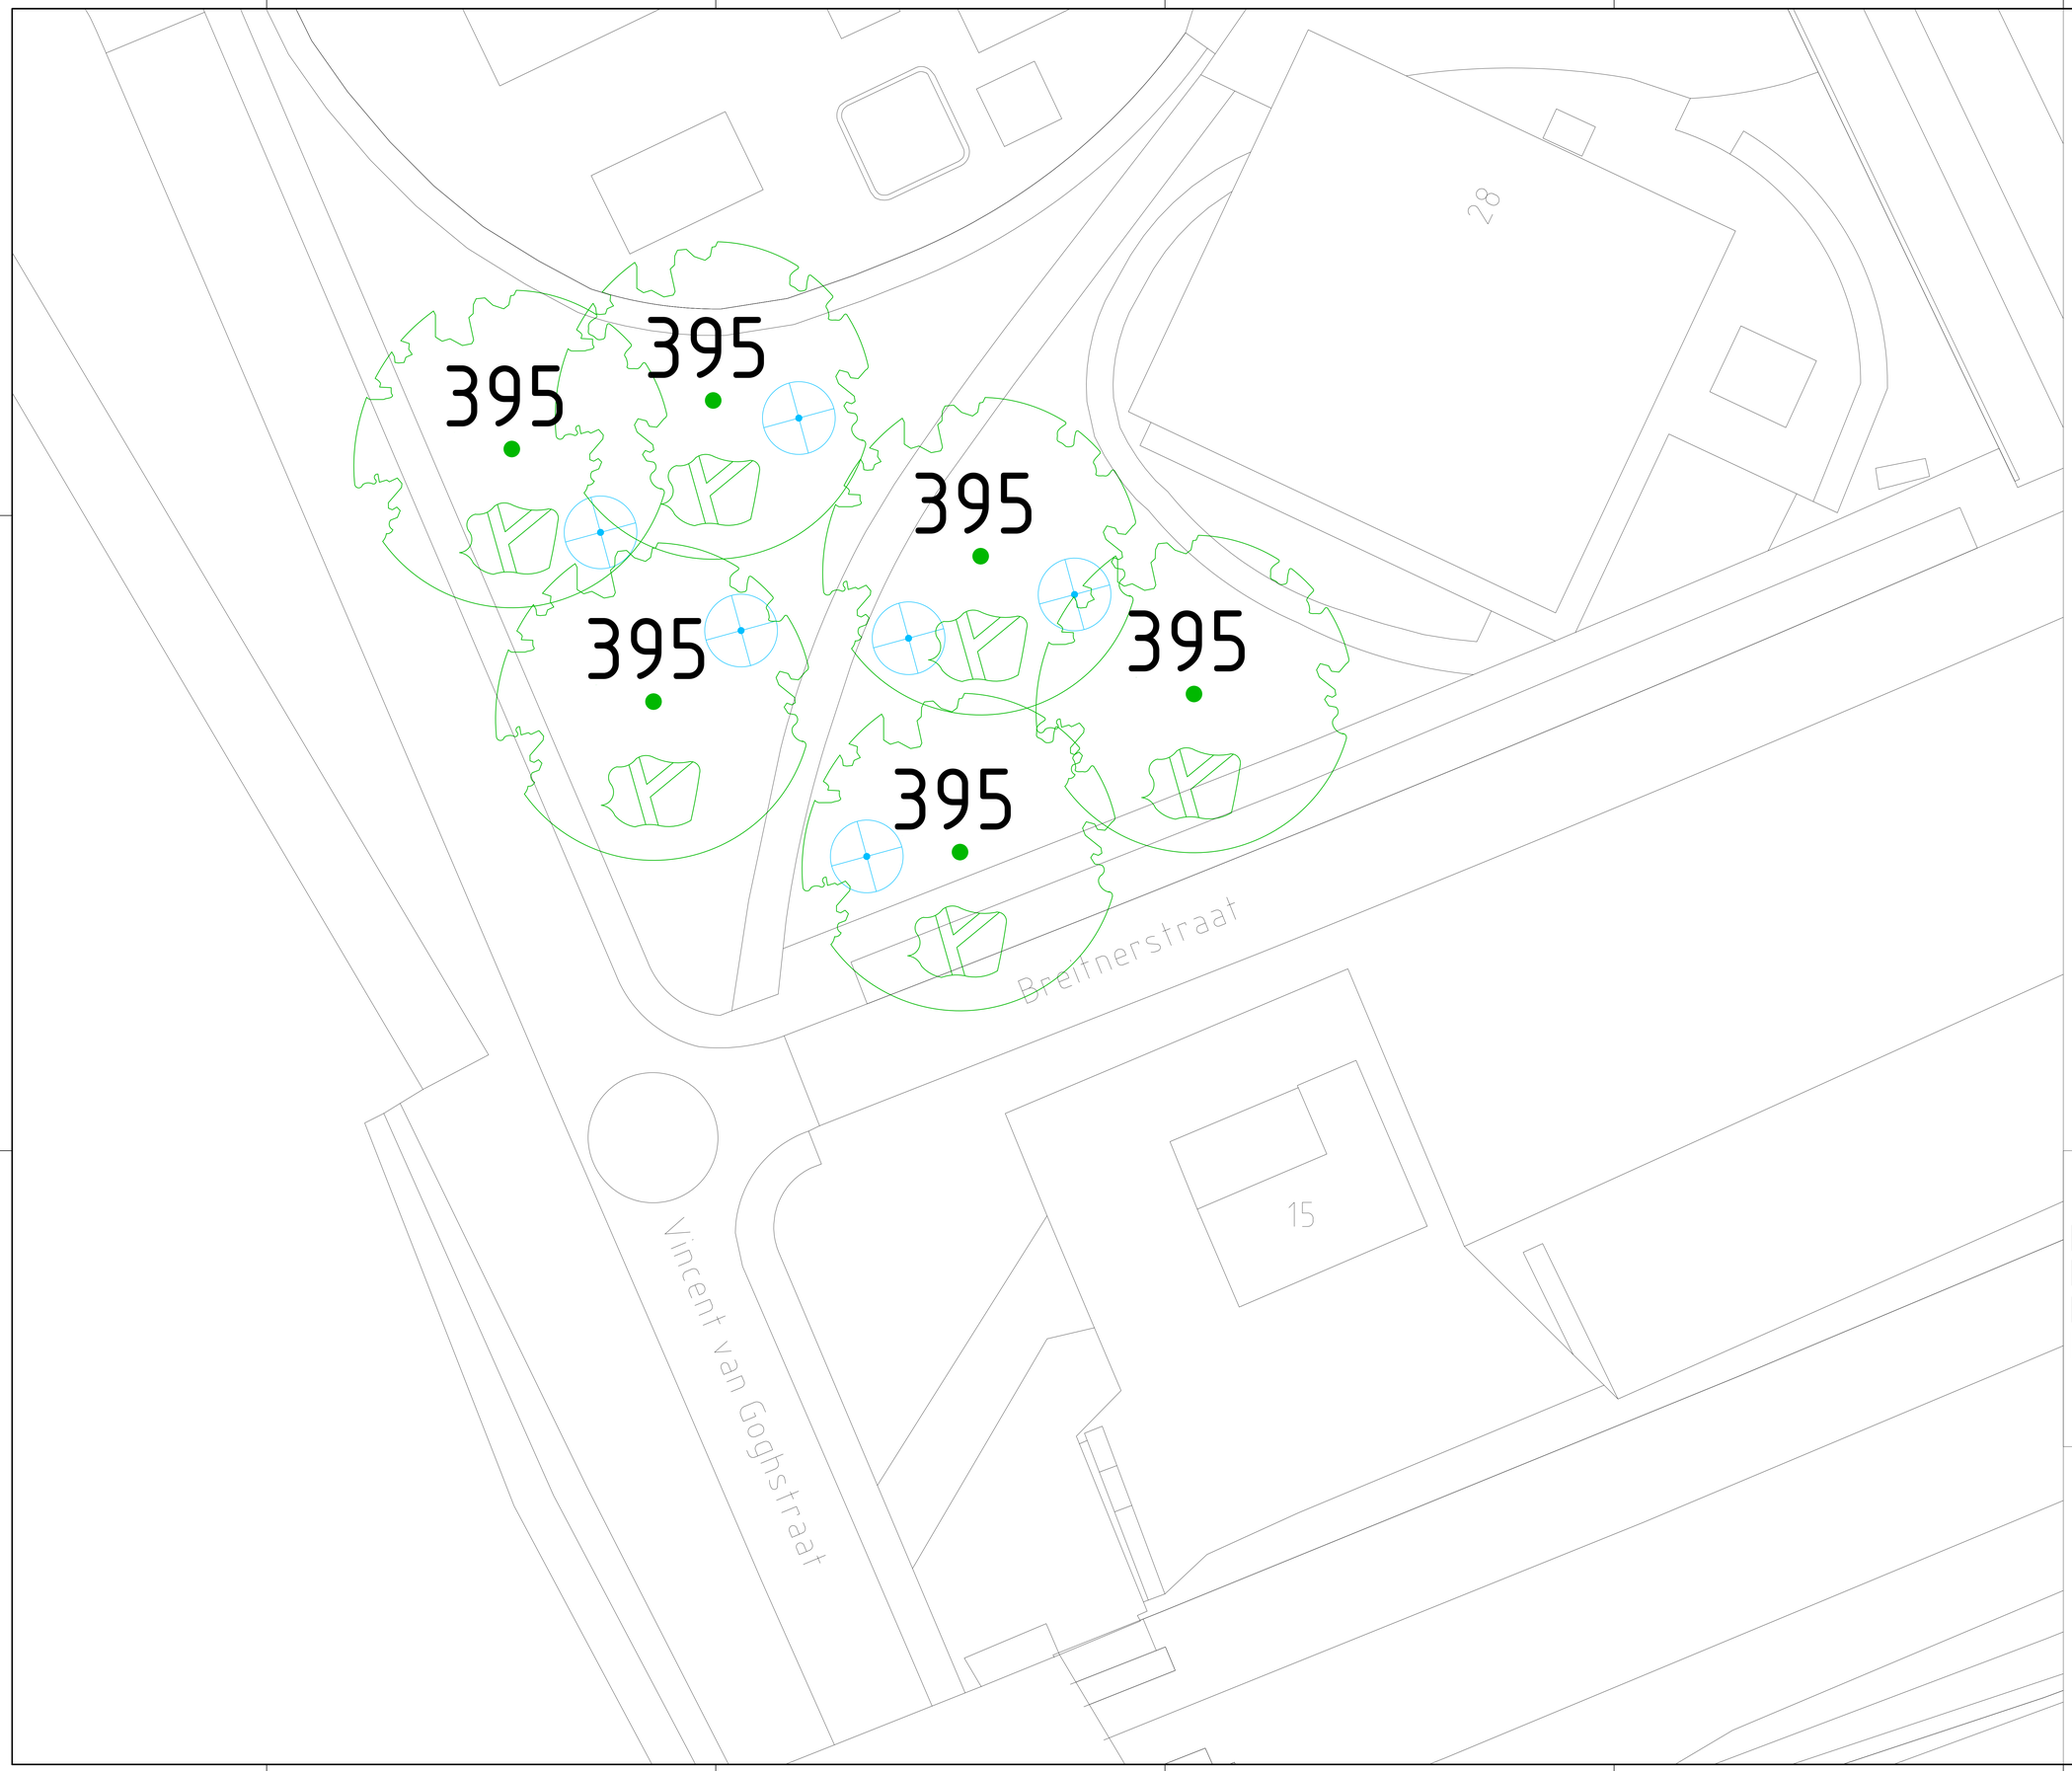


Legenda:

| | |
|---|---|
| | Te planten boom incl. boomcode, fase 1 |
| | Es te verwijderen, fase 1 |
| | Es te verwijderen, fase 2 |
| | Boom planten, fase 2 |

Te verwijderen fase 1:
0 st.

Te verwijderen fase 2:
6 st.

Aan te planten bomen fase 1:
395 6x Quercus robur

Aan te planten bomen fase 2:

Maten in meters, tenzij anders aangegeven
Materialen in millimeters
Hoogtematen in meters t.o.v. N.A.P.

Opdrachtgever
Gemeente Almere

Project
Essentaksterfte Almere

Onderdeel
Breitnerstraat
Versie B

| Projectnummer | Tekeningnummer | Versie | Datum van uitgave | Ontwerpfase | Contractnummer |
|---|---|---|---|---|---|
| 359685 | Deelgebied 8.36 B | CO1 | 16-07-2019 | DO | |

| Blad | Van | Schaal | Formaat | Kantoor | Get. | Gec. | Acc. |
|---|---|---|---|---|---|---|---|
| L01 | 1 | 1:100 | A0 | Eindhoven | TJ | BN | BN |

www.sweco.nl
© Sweco Nederland B.V. Alle rechten voorbehouden

SWECO

Deelgebied 8.36 B_Fasering