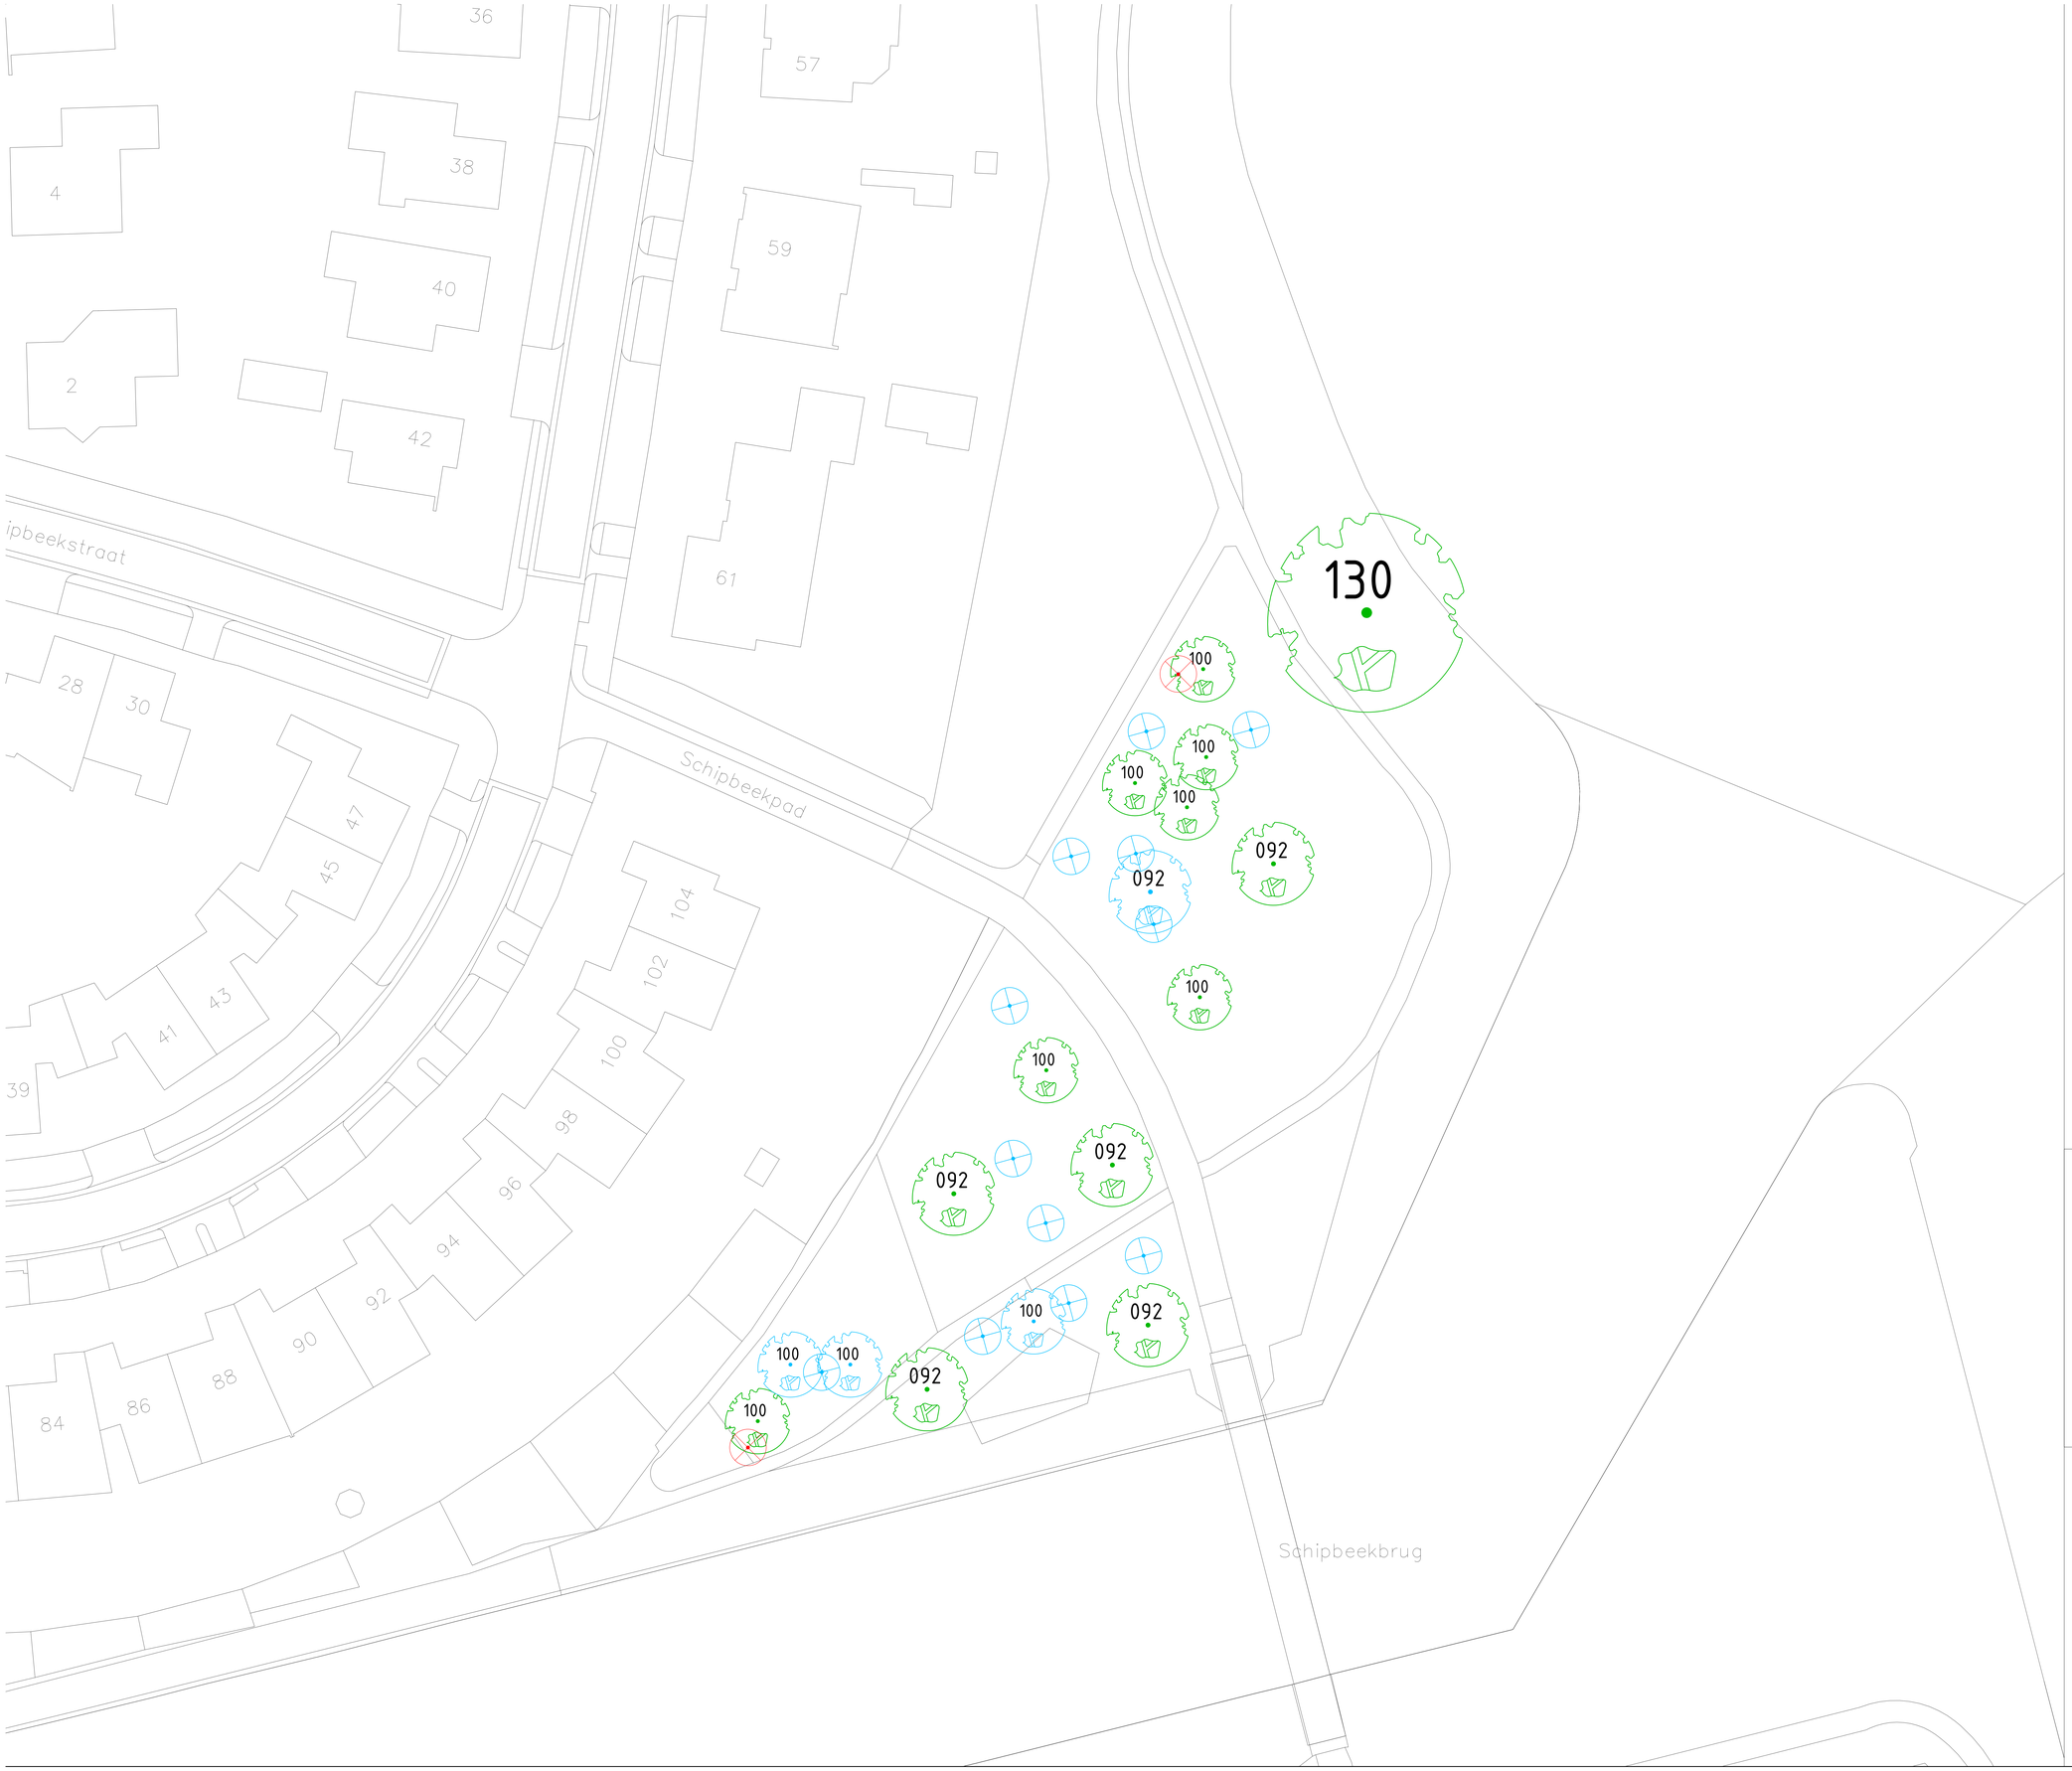

Legenda:

100 092	Te planten boom incl. boomcode, fase 1
	Es te verwijderen, fase 1
	Es te verwijderen, fase 2
100 092	Boom planten, fase 2

Te verwijderen fase 1:
2 st.

Te verwijderen fase 2:
12 st.

Aan te planten bomen fase 1:

092	5x	Alnus spaethii
130	1x	Castanea sativa
100	7x	Betula utilis

Aan te planten bomen fase 2:

092	1x	Alnus spaethii
100	2x	Betula utilis

Maten in meters, tenzij anders aangegeven
Materialen in millimeters
Hoogtematen in meters t.o.v. N.A.P.

Opdrachtgever
Gemeente Almere
Project
ETS Almere
Onderdeel
Schipbeekpad
Versie A

Projectnummer	Tekeningnummer	Versie	Datum van uitgave	Ontwerpbase	Contractnummer
359685	Deelgebied 8.13 A	CO1	11-12-2019	DO	

Blad	Van	Schaal	Formaat	Kantoor	Get.	Gez.	Aan.
L01	1	1:200	A0	De Bilt	TJ	BN	BN

www.sweco.nl
© Sweco Nederland B.V. Alle rechten voorbehouden
SWECO