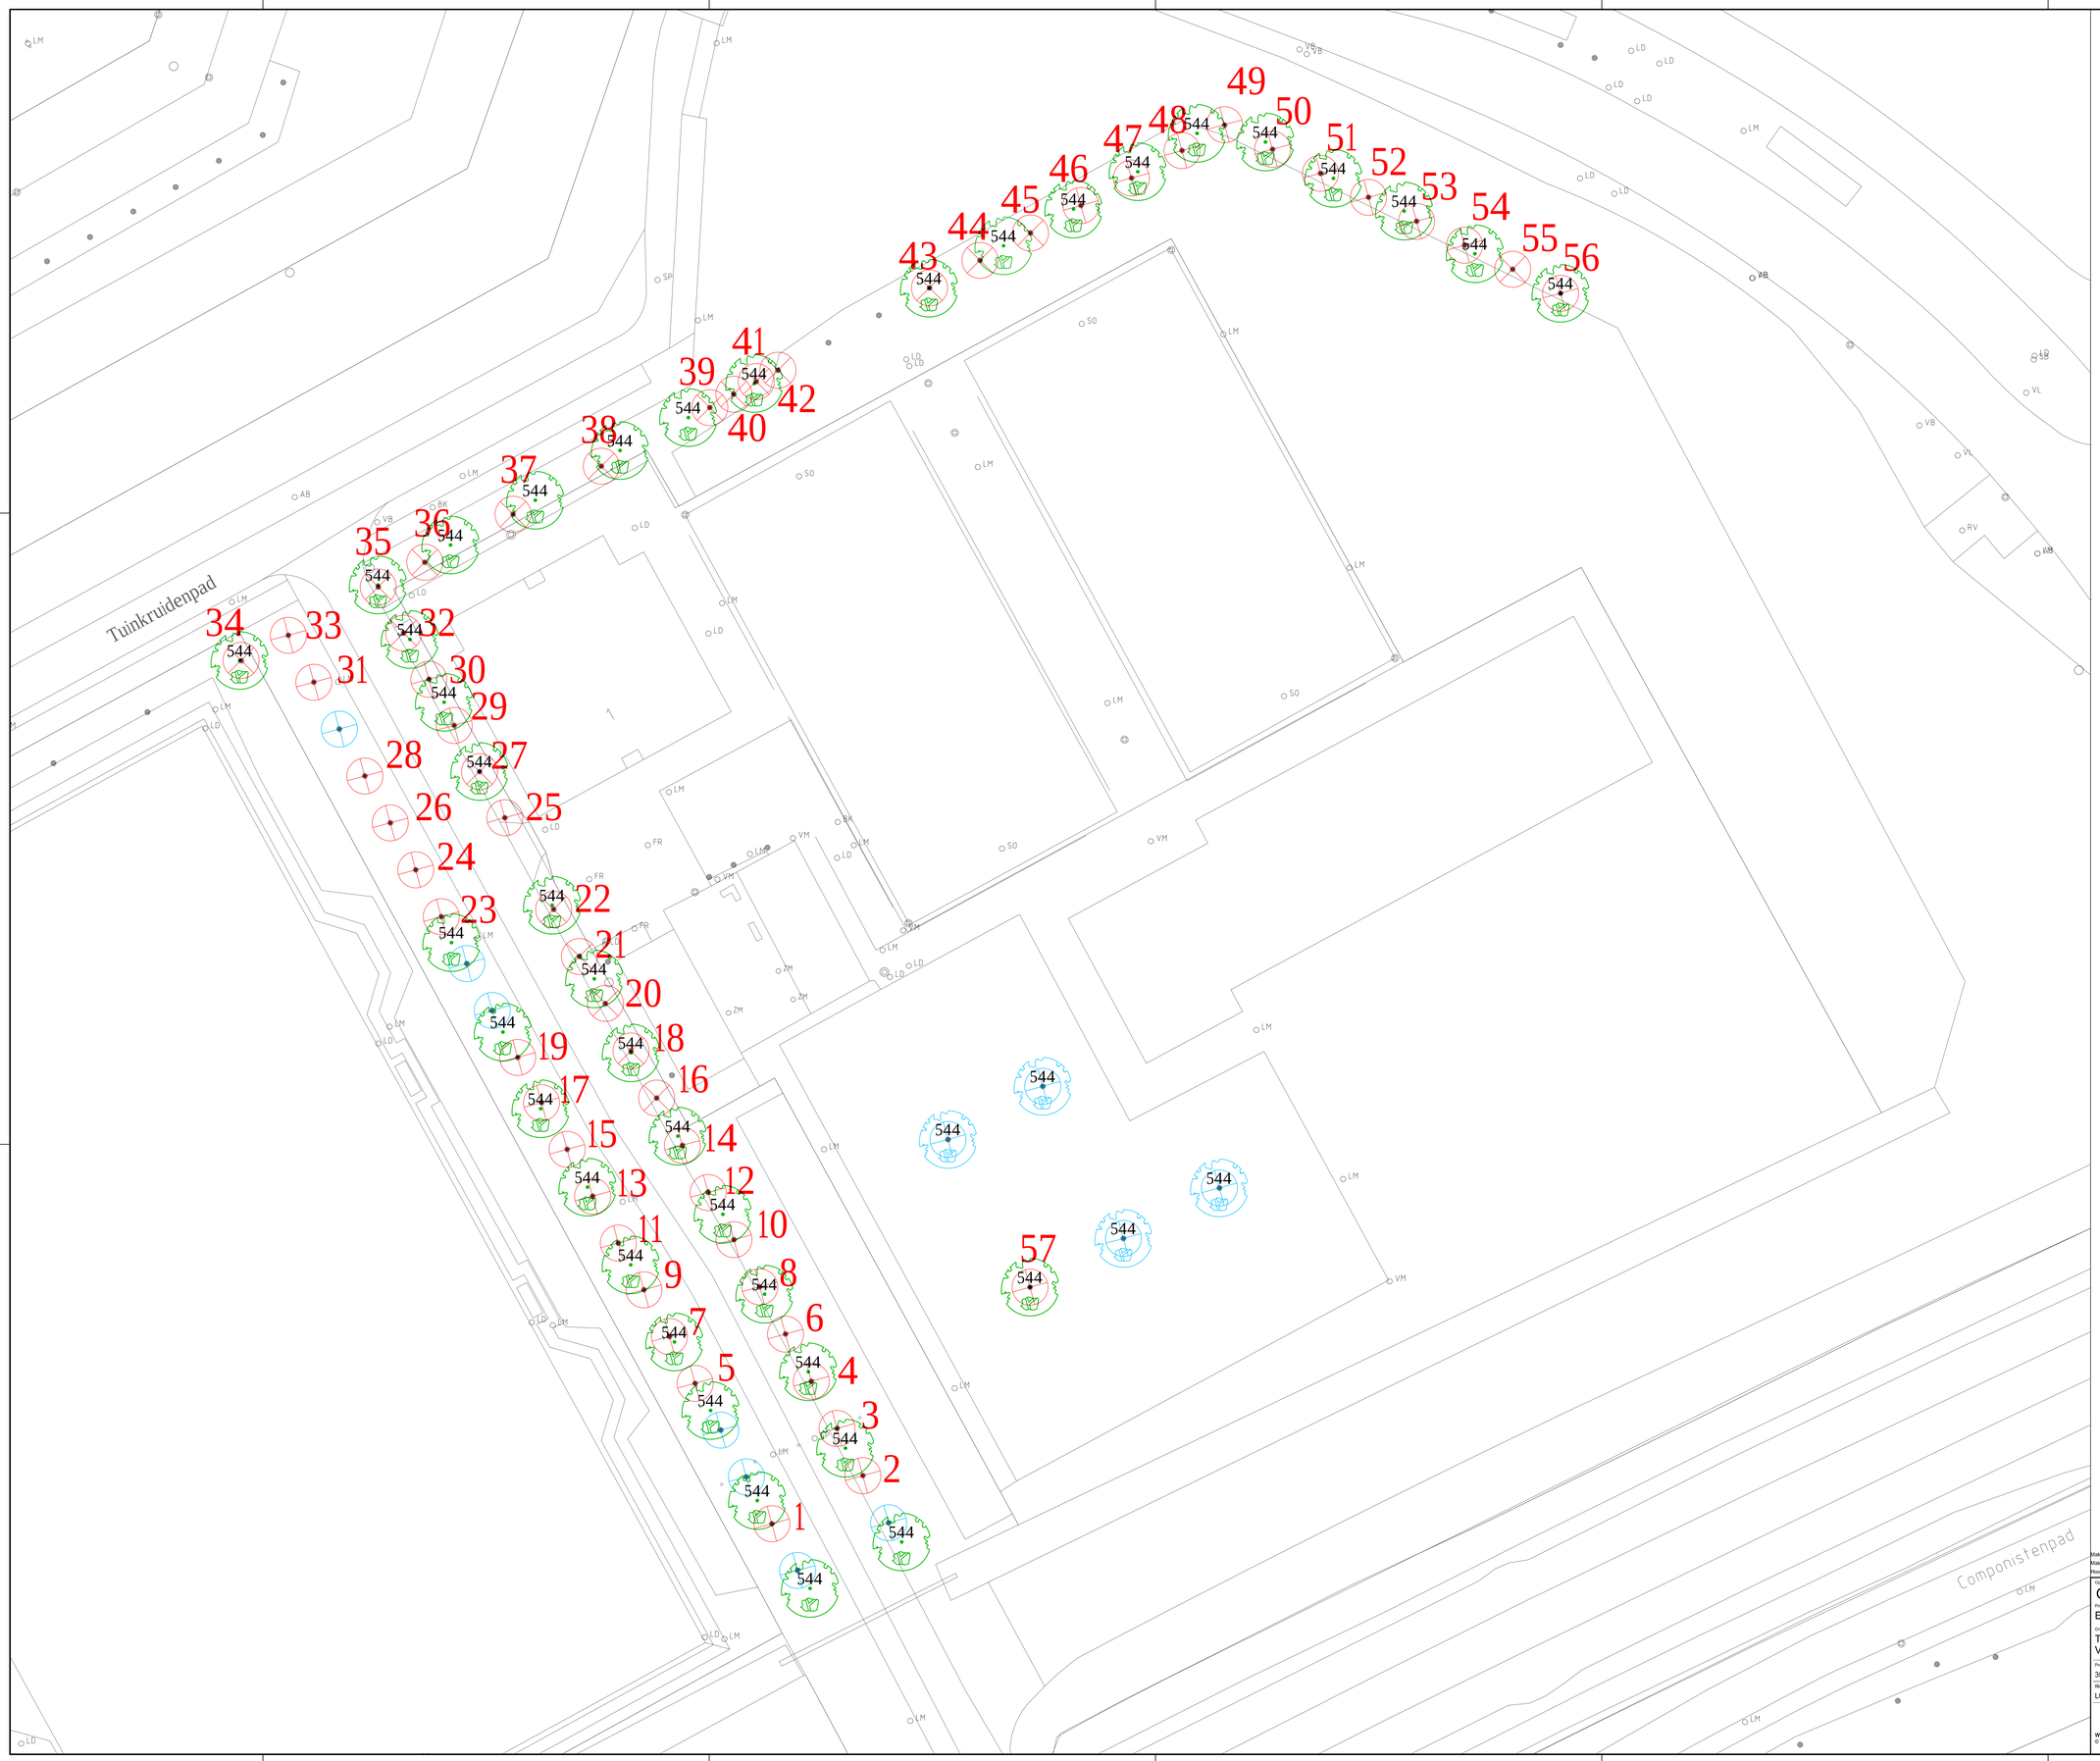

Legenda:

500 / 57	Te planten boom incl. boomcode, fase 1
	Es te verwijderen, fase 1
	Es te verwijderen, fase 2
544 / 57	Boom planten, fase 2

Te verwijderen fase 1:
57 st.

Te verwijderen fase 2:
11 st.

Aan te planten bomen fase 1:
544 41x Ulmus 'Columnella'

Aan te planten bomen fase 2:
544 4x Ulmus 'Columnella'

Maten in meters, tenzij anders aangegeven
Materialen in millimeters
Hoogtematen in meters t.o.v. N.A.P.

Opdrachtgever
Gemeente Almere

Project
ETS Almere

Onderdeel
Tuinkruidenpad
Versie A

Projectnummer	Tekeningnummer	Versie	Datum van uitgave	Ontwerpfase	Contractnummer
359685	Deelgebied 13.1, 13.2 A	CO1	15-04-2019	Concept	

Blad	Van	Schaal	Formaat	Kantoor	Get.	Gez.	Acc.
L01	1	1:500	A2	De Bilt	TJ	BN	BN

www.sweco.nl
© Sweco Nederland B.V. Alle rechten voorbehouden

SWECO

Deelgebied13.1+13.2 A_Fasering