


Waterwijk

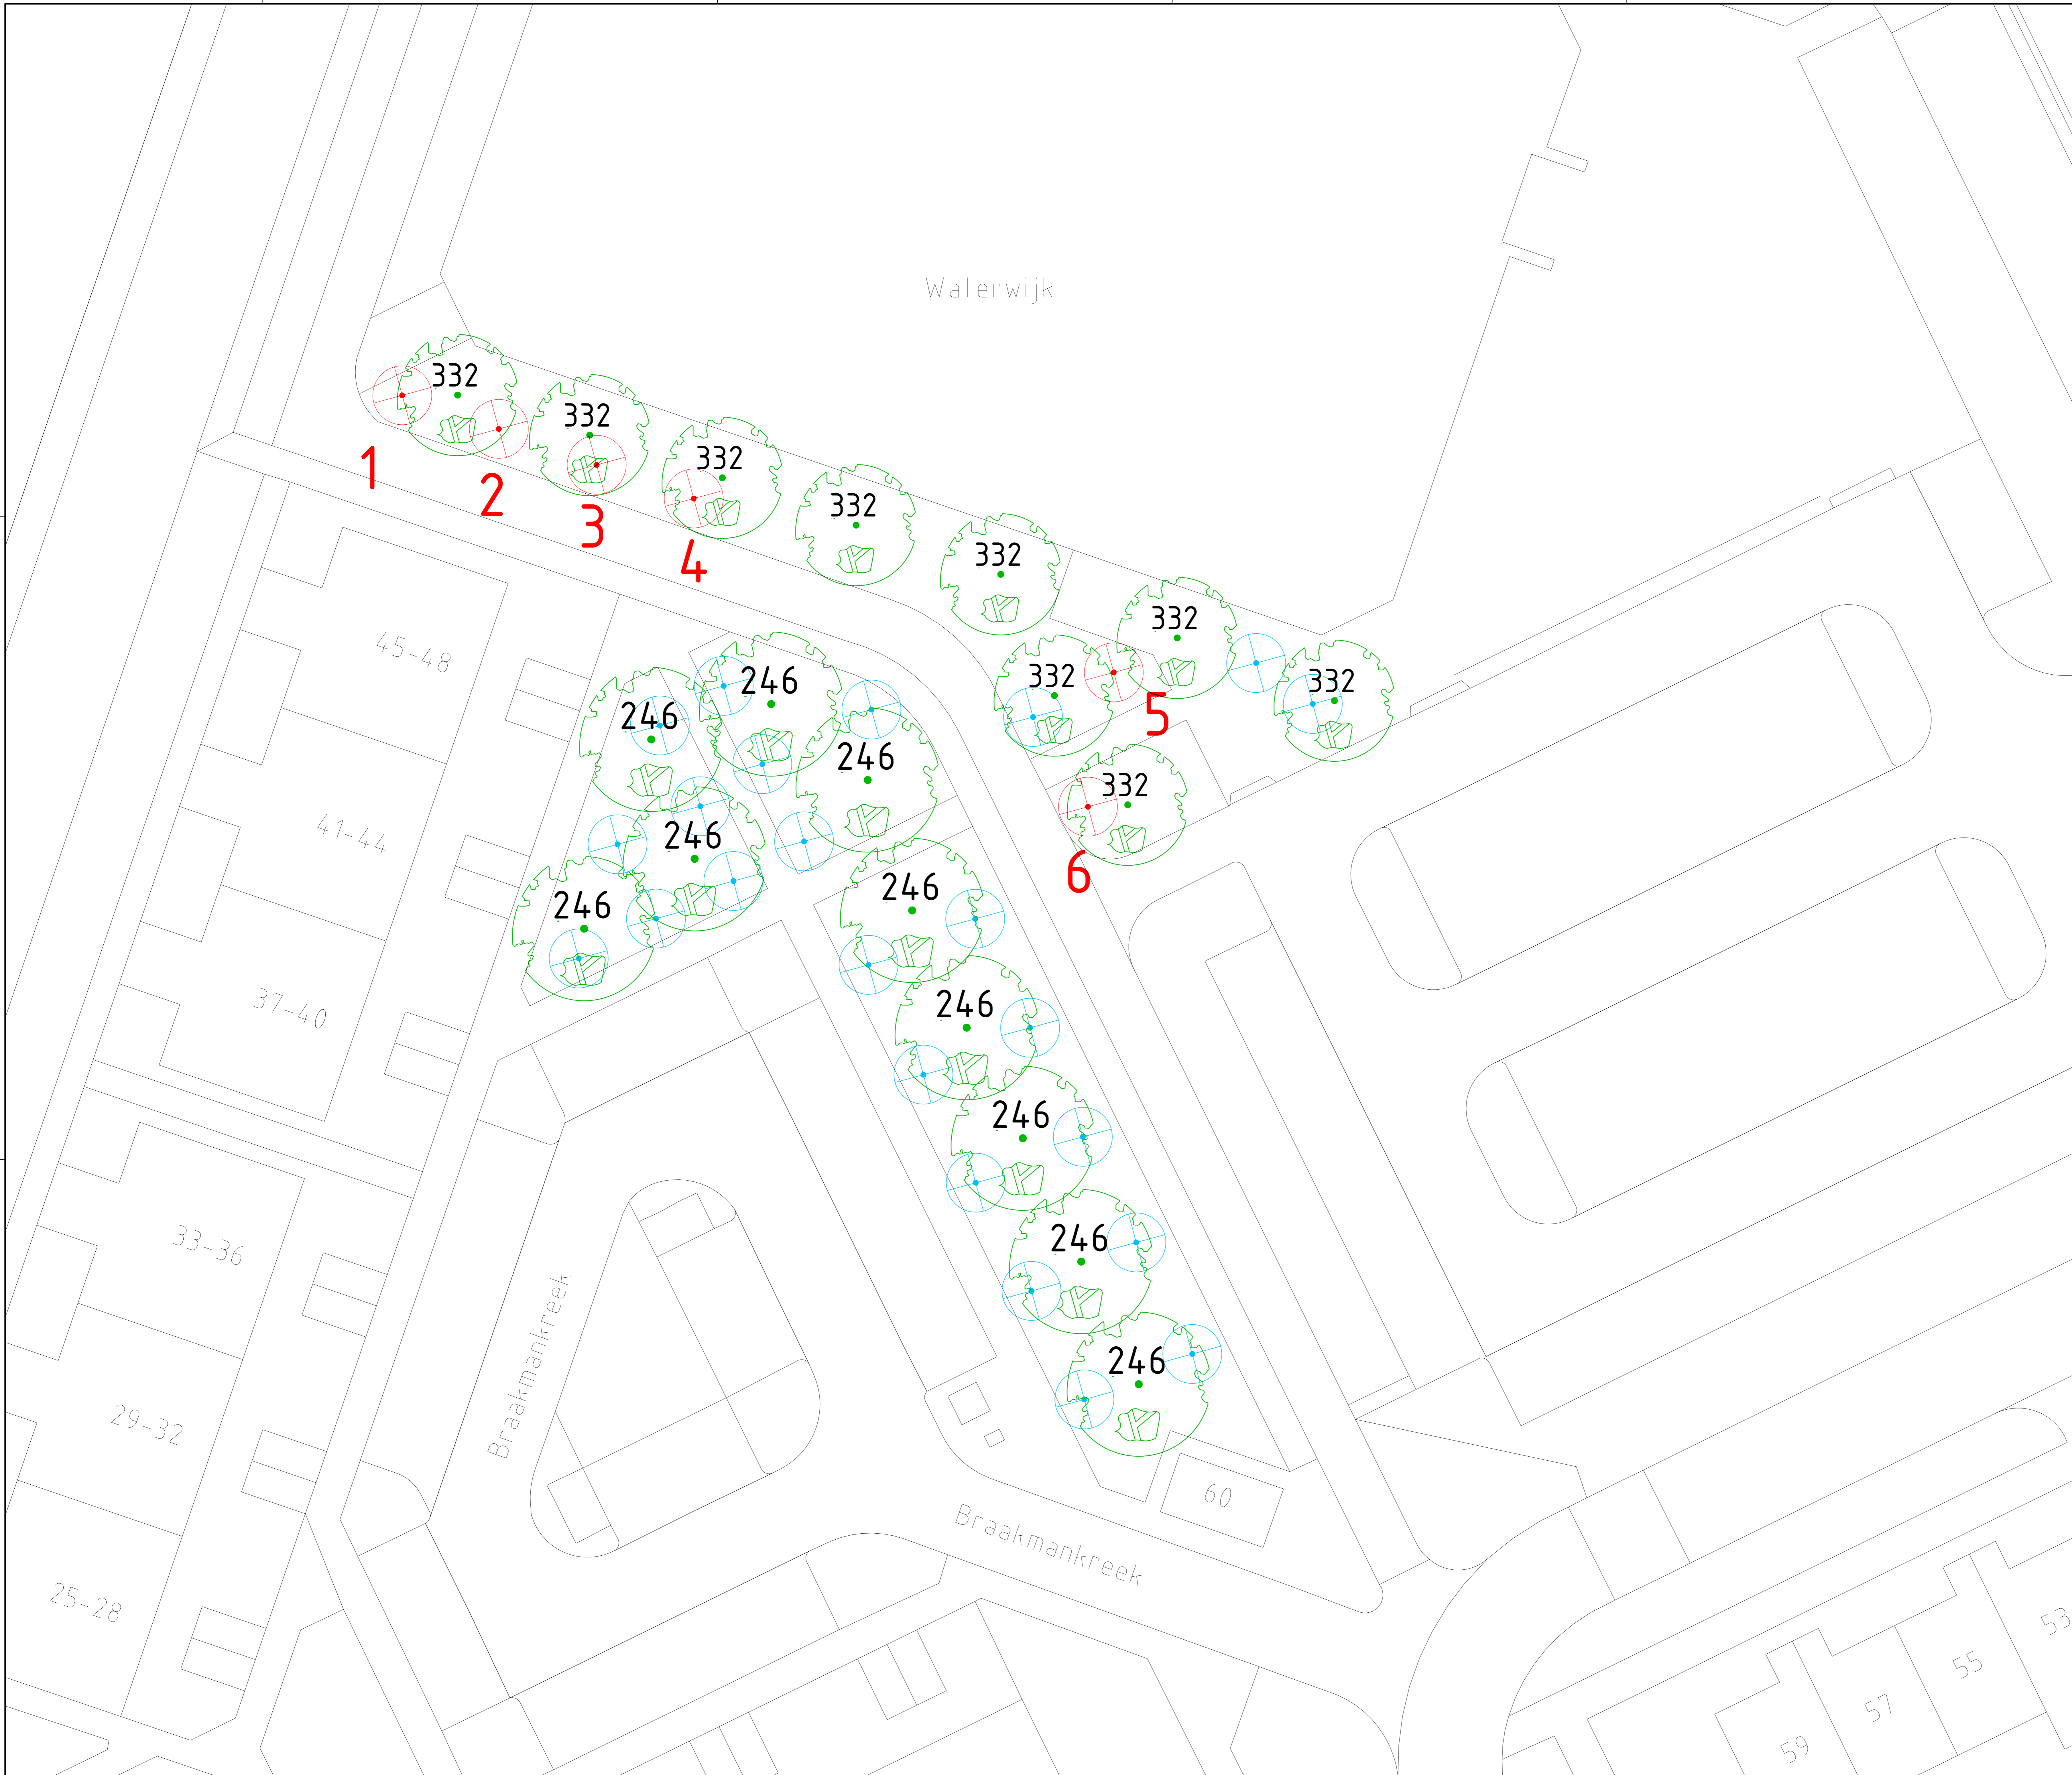

Legenda:

	Te planten boom incl. boomcode, fase 1		Te verwijderen fase 1: 6 st.
	Es te verwijderen, fase 1		Te verwijderen fase 2: 23 st.
	Es te verwijderen, fase 2		Aan te planten boom fase 1: 332 0x Prunus avium 'Plena' 246 10x Liquidambar styraciflua 'Worplesdon'
	Boom planten, fase 2		Aan te planten boom fase 2:

Maten in meters, tenzij anders aangegeven
 Hoogtepunten in meters t.o.v. N.A.P.

Gemeente Almere
 Essentaksterfte Almere
 Braakmankreek
 Versie B

Projectnummer	Tekeningnummer	Voors	Datum van afgeve	Omschrijving	Contaktpersoon
359685	Deelgebied 8.24 B	CO1	07-05-2019	VO	
Blz	Vw	Schaal	Formaat	Kontor	Ont. Ont. Acc.
L01	1	1:125	A0	De Bllr	TJ BN BN

www.sweco.nl
 © Sweco Nederland B.V. Alle rechten voorbehouden.

SWECO